




19A
KOMUNY
ARYSKIEJ

MIESZKANIE NR A/14- 3- POKOJOWE Z ANEKSEM

BUDYNEK A - 1 PIĘTRO

POW. UŻYTKOWA


53,63 m²

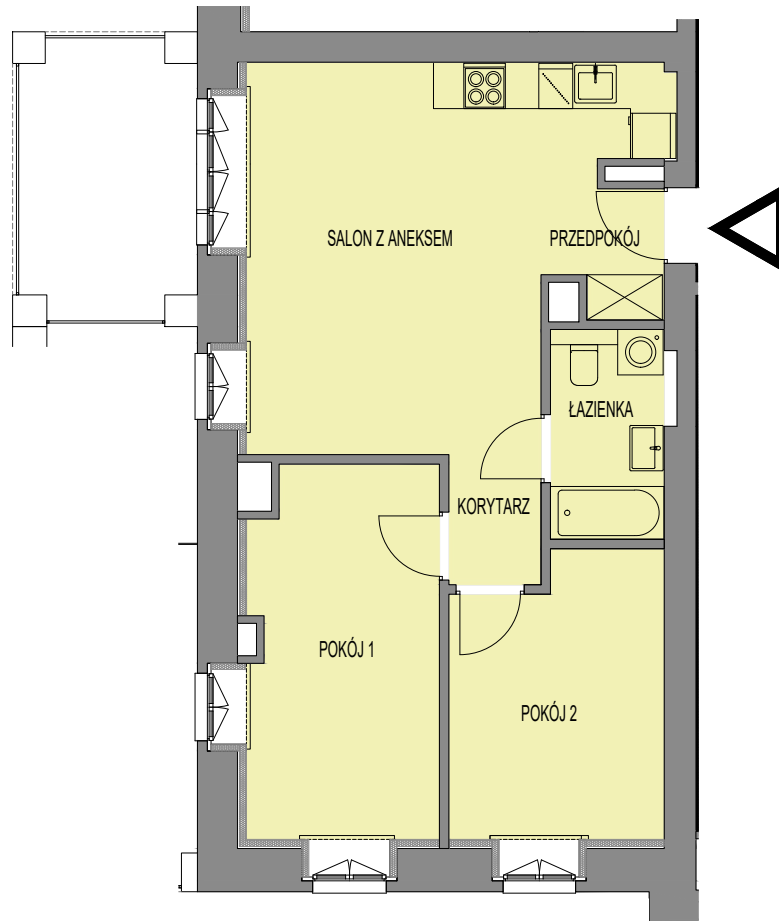

skala
1:100

WYKAZ POMIESZCZEŃ

1.	Przedpokój	2,44m ²
2.	Salon z aneksem	22,68m ²
3.	Łazienka	4,13m ²
4.	Pokój 1	12,20m ²
5.	Pokój 2	10,08m ²
6.	Korytarz	2,10m ²
7.	Taras	7,47m ²
POWIERZCHNIA:		53,63m ²

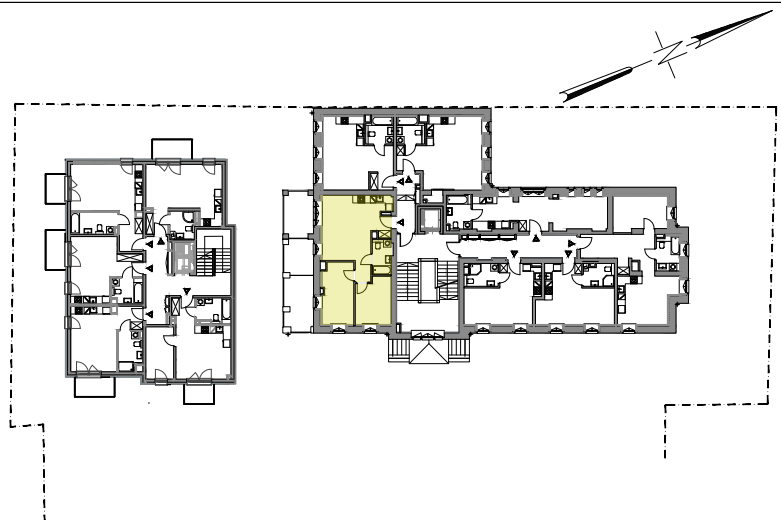

SCHEMAT KONDYGNACJI: A- 1 PIĘTRO/ B- 2 PIĘTRO