



PARYSKIEJ 19A

MIESZKANIE NR B/12- 1- POKOJOWE Z ANEKSEM


BUDYNEK B - 2 PIĘTRO

POW. UŻYTKOWA

32,75 m²

DATA


09.2019

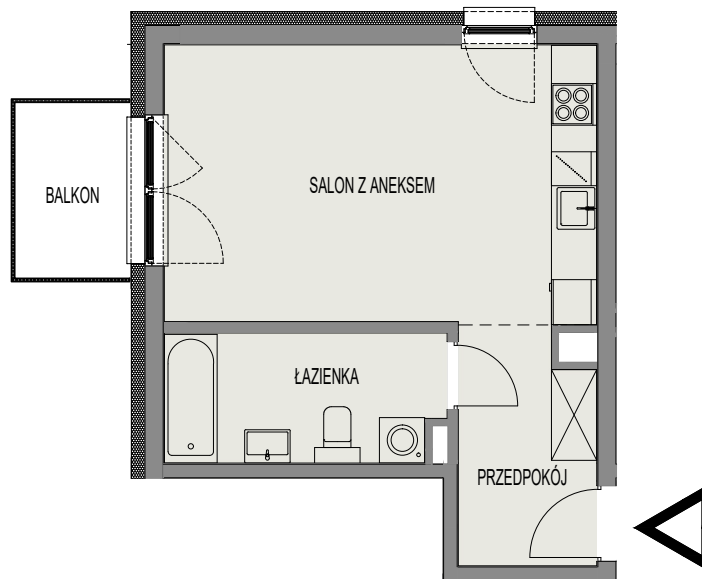

skala
1:100

WYKAZ POMIESZCZEŃ

1.	Przedpokój	5,47m ²
2.	Salon z aneksem	21,02m ²
3.	Łazienka	6,26m ²
4.	Balkon	3,56m ²
POWIERZCHNIA:		32,75m ²

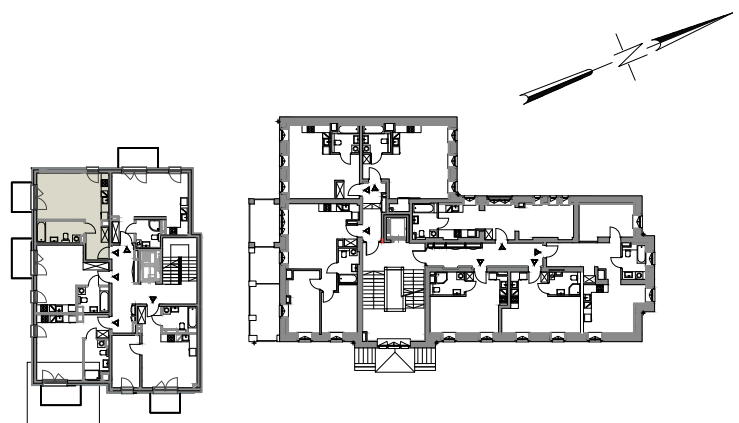

SCHEMAT KONDYGNACJI: A- 1 PIĘTRO/ B- 2 PIĘTRO