




PARYSKIEJ 19A

MIESZKANIE NR B/18- 1- POKOJOWE Z ANEKSEM

BUDYNEK B - 3 PIĘTRO

POW. UŻYTKOWA


30,96 m²

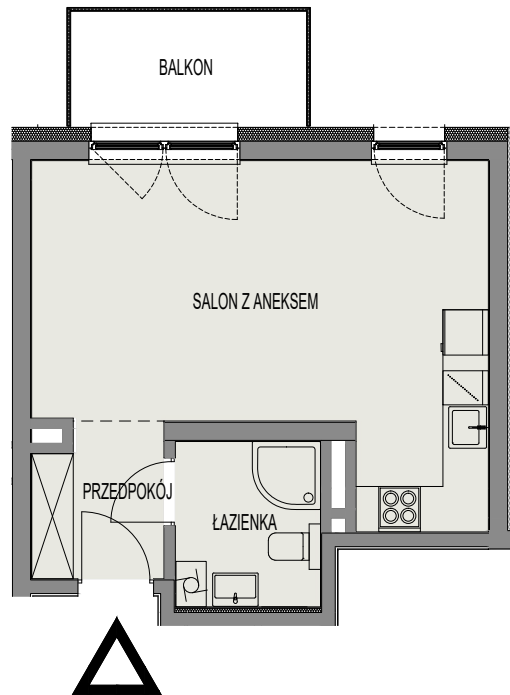

skala
1:100

WYKAZ POMIESZCZEŃ

1.	Przedpokój	3,41m ²
2.	Salon z aneksem	23,35m ²
3.	Łazienka	4,20m ²
4.	Balkon	4,78m ²
POWIERZCHNIA:		30,96m ²

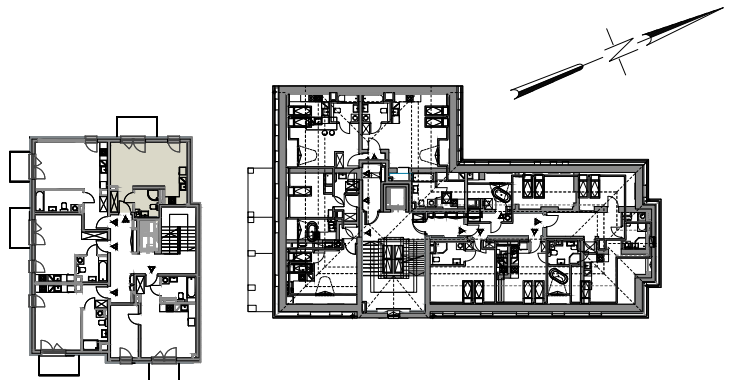

SCHEMAT KONDYGNACJI: A- 2 PIĘTRO/ B- 3 PIĘTRO