




PARYSKIEJ 19A

MIESZKANIE NR B/8- 1- POKOJOWE Z ANEKSEM

BUDYNEK B - 2 PIĘTRO

POW. UŻYTKOWA

30,96 m<sup>2</sup>

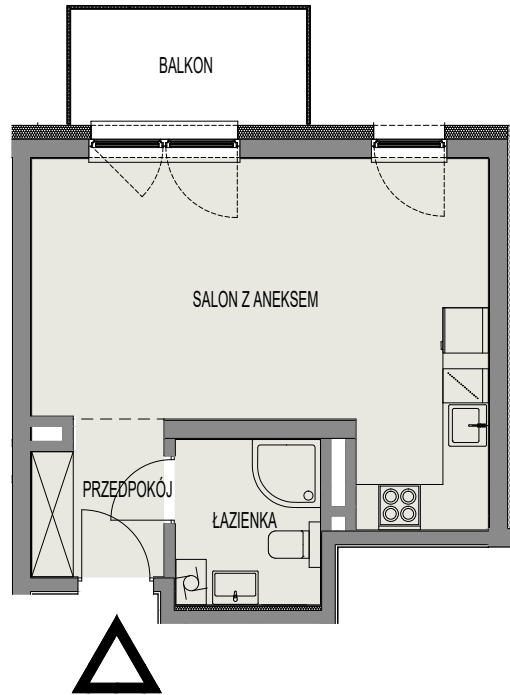


skala  
1:100

WYKAZ POMIESZCZEŃ

1.	Przedpokój	3,41m <sup>2</sup>
2.	Salon z aneksem	23,35m <sup>2</sup>
3.	Łazienka	4,20m <sup>2</sup>
4.	Balkon	4,78m <sup>2</sup>

POWIERZCHNIA: 30,96m<sup>2</sup>

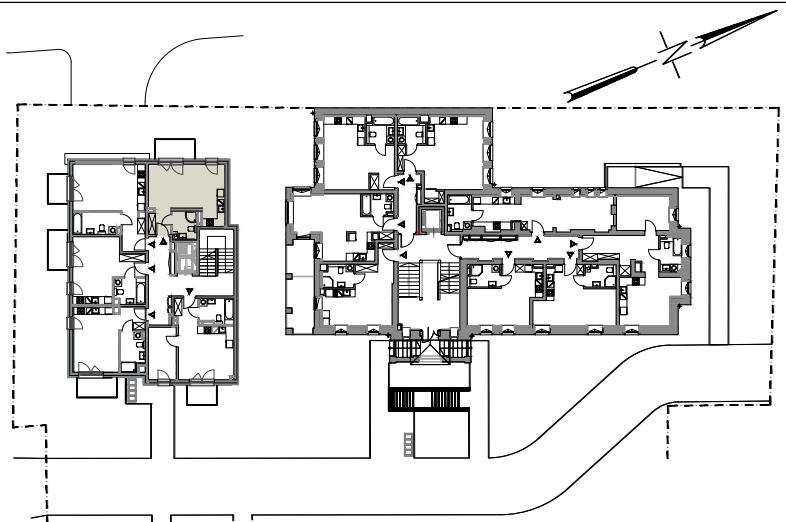

SCHEMAT KONDYGNACJI: A- PARTER / B- 1 PIĘTRO